BUDYNEK MIESZKALNY WIELORODZINNY - OBOŹNA ELBLĄG
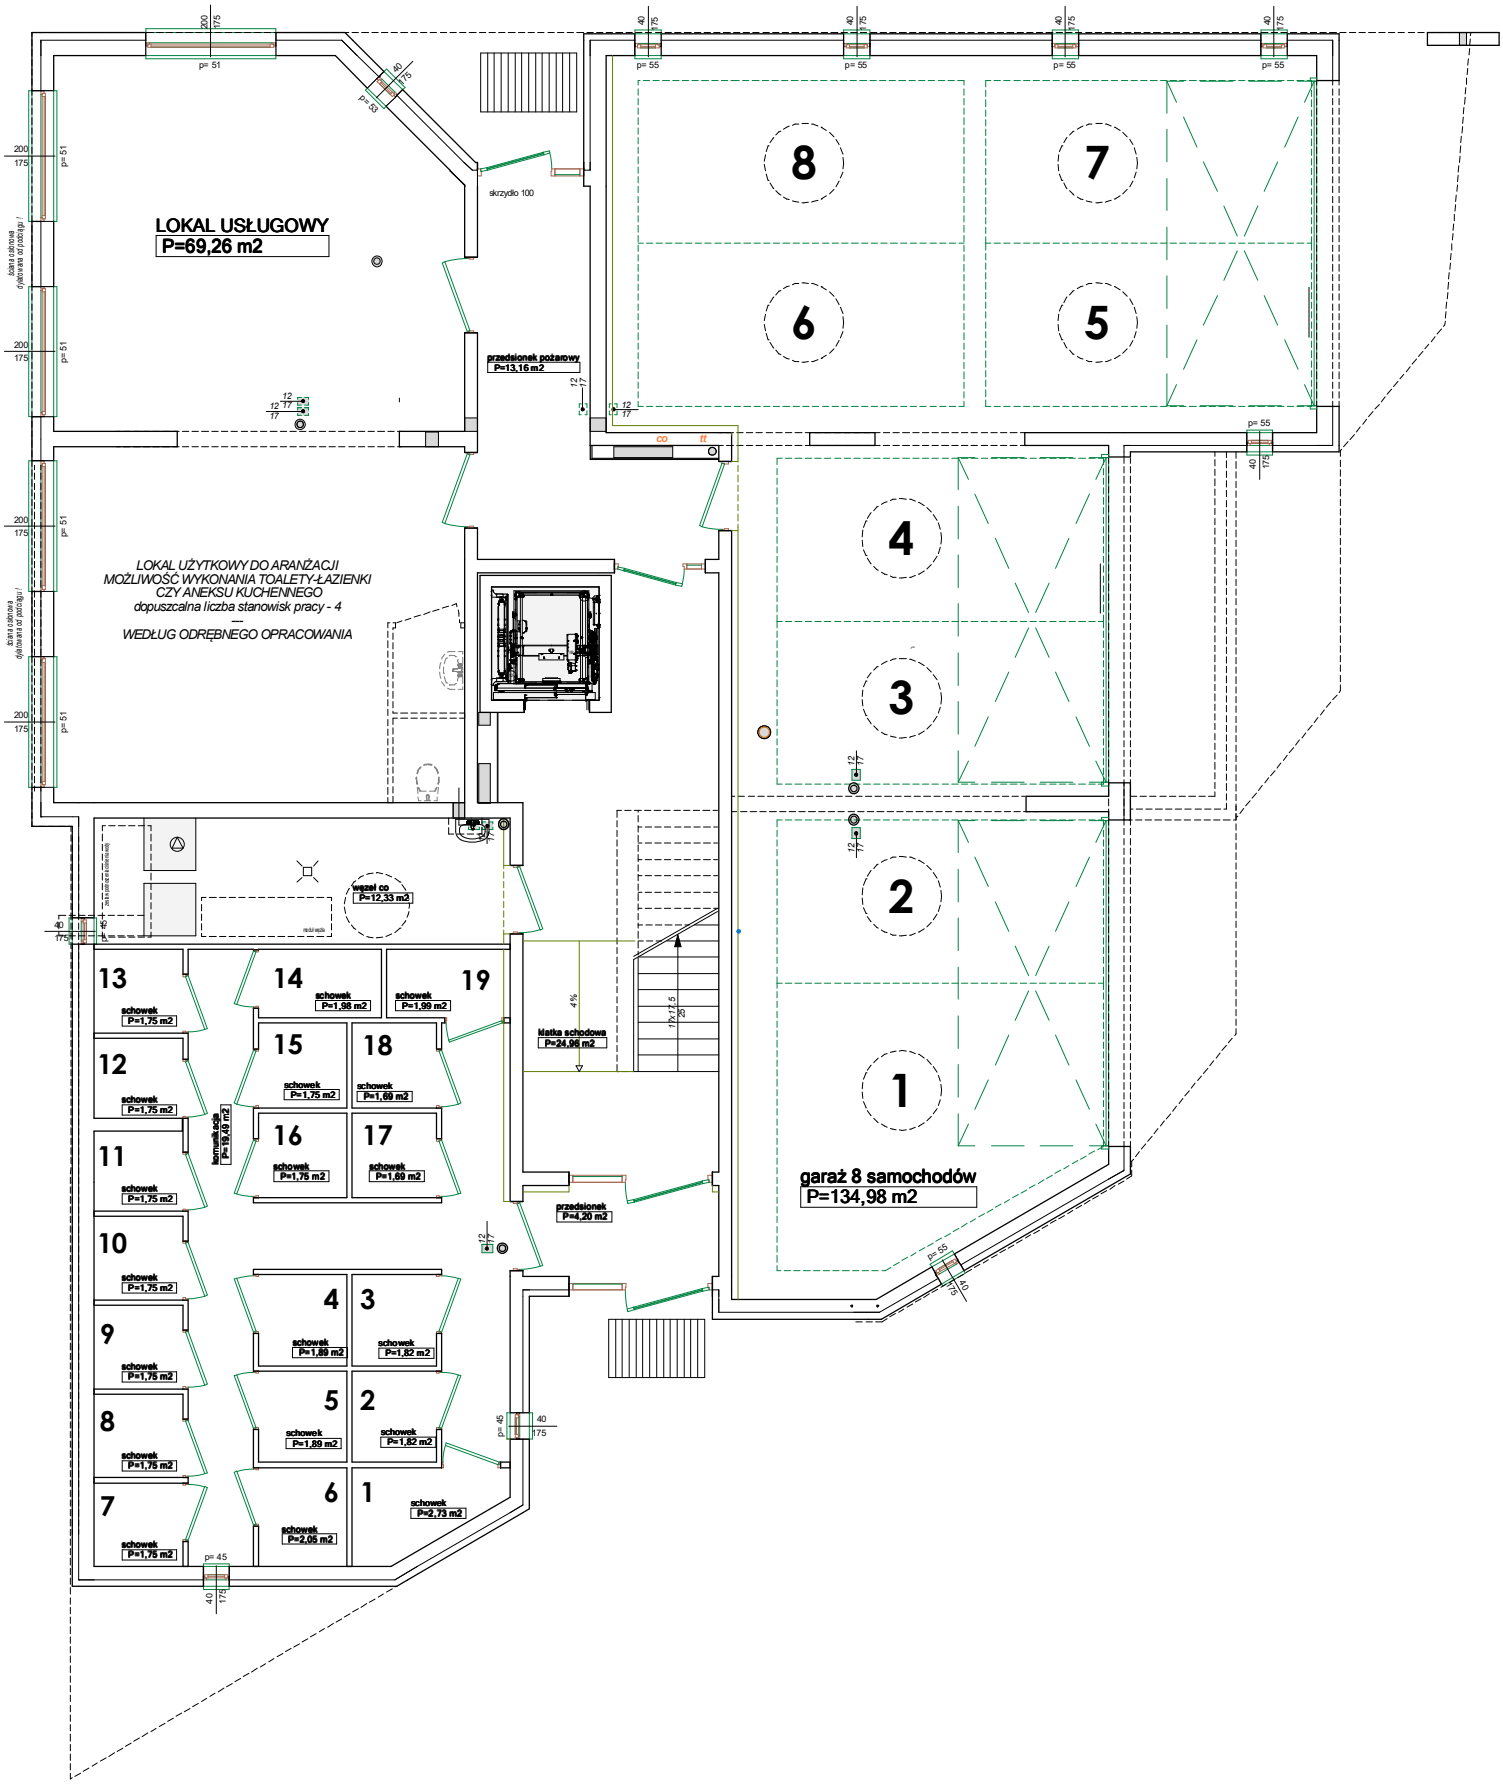
RZUT PRZYZIEMIA 1:50