

Apartamenty Obożna




Apartament mieszkalny nr 17

$P_U = 62,52 \text{ m}^2$

$P_{\text{komercyjna}} = 64,48 \text{ m}^2$

4-e piętro

skala 1:100

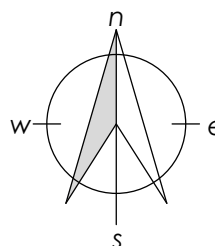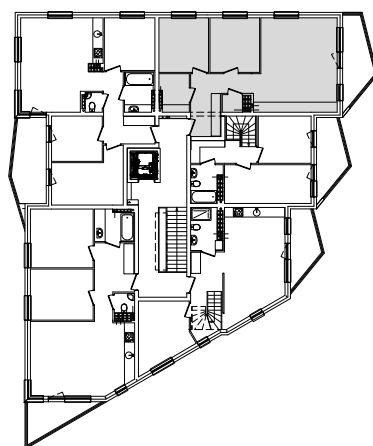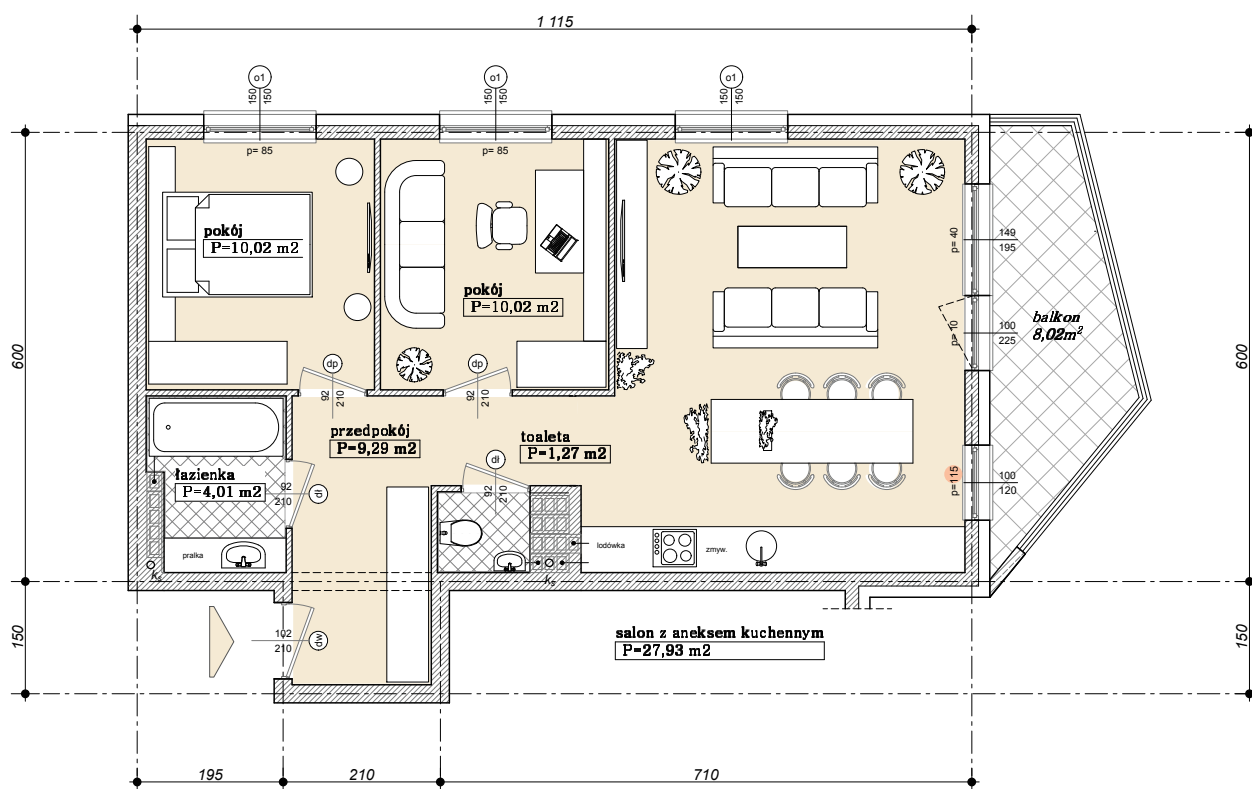

UWAGA: KARTA NINIEJSZA POKAZUJE UKŁAD FUNKCYJONALNY WNIĘTRZ. ZASTRZEGA SIĘ MOŻLIWOŚĆ WPROWADZENIA NIENIEKILKICH ZMIAN Z PRZYCZYŃ TECHNICZNYCH