

Apartamenty Oboźna




Apartament mieszkalny nr 4

$P_U = 50,71 \text{ m}^2$

$P_{\text{komercyjna}} = 51,59 \text{ m}^2$

1-e piętro

skala 1:100

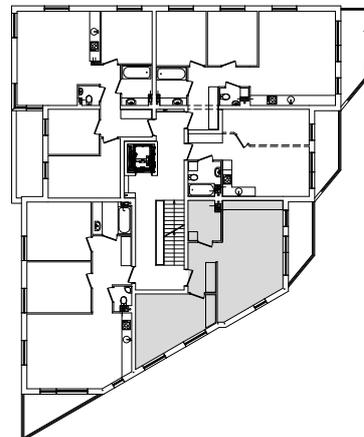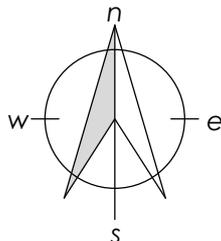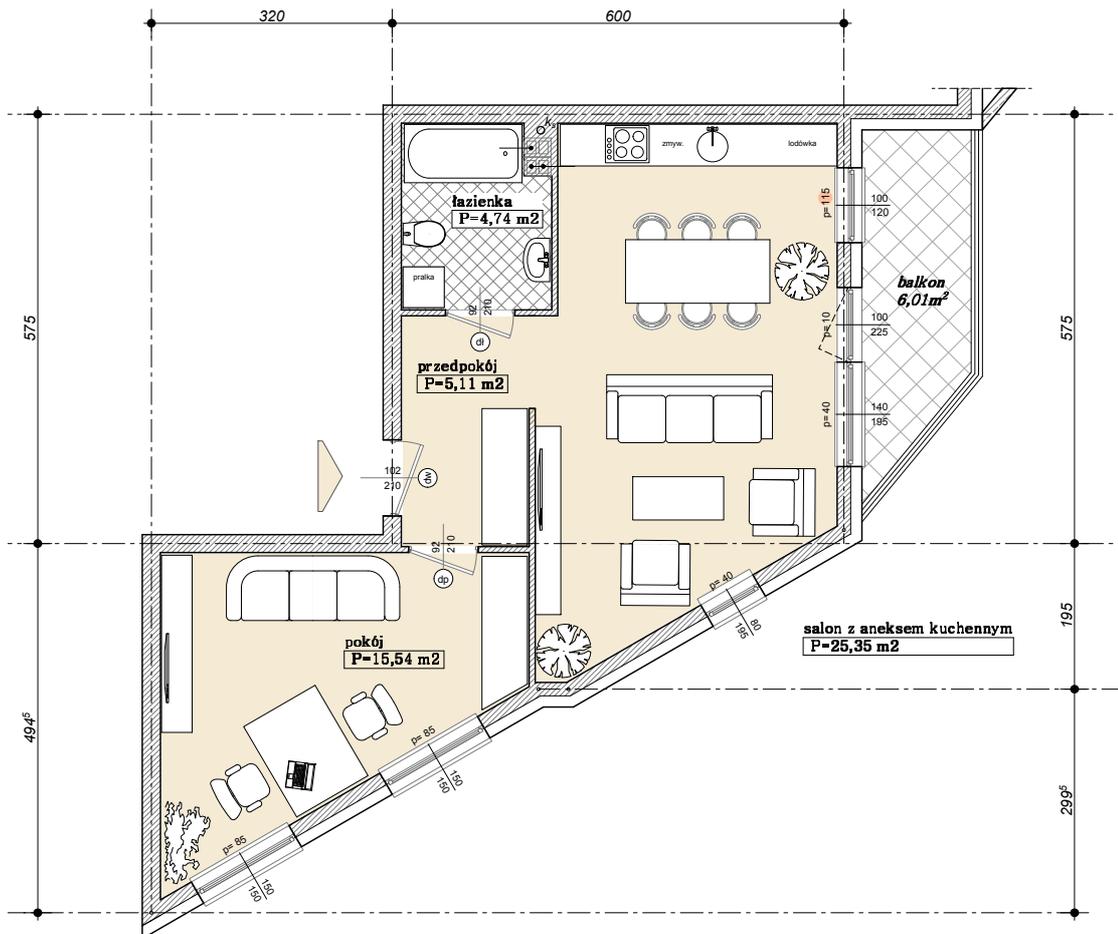

UWAGA: KARTA NINIEJSZA POKAZUJE UKŁAD FUNKCJONALNY WNETRZA. ZASTRZEGA SIĘ MOŻLIWOŚĆ WPROWADZENIA NIEWIELKICH ZMIAN I PRZYCZYŃ TECHNICZNYCH