

Apartamenty Obożna




Apartament mieszkalny nr 9

$P_u = 50,38 \text{ m}^2$

$P_{\text{komercyjna}} = 51,34 \text{ m}^2$

2-gie piętro

skala 1:100

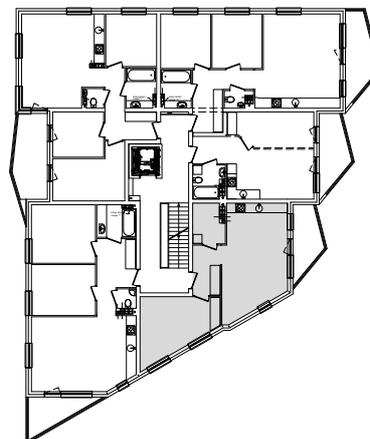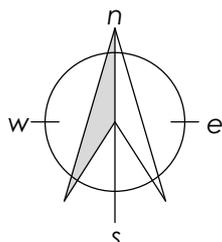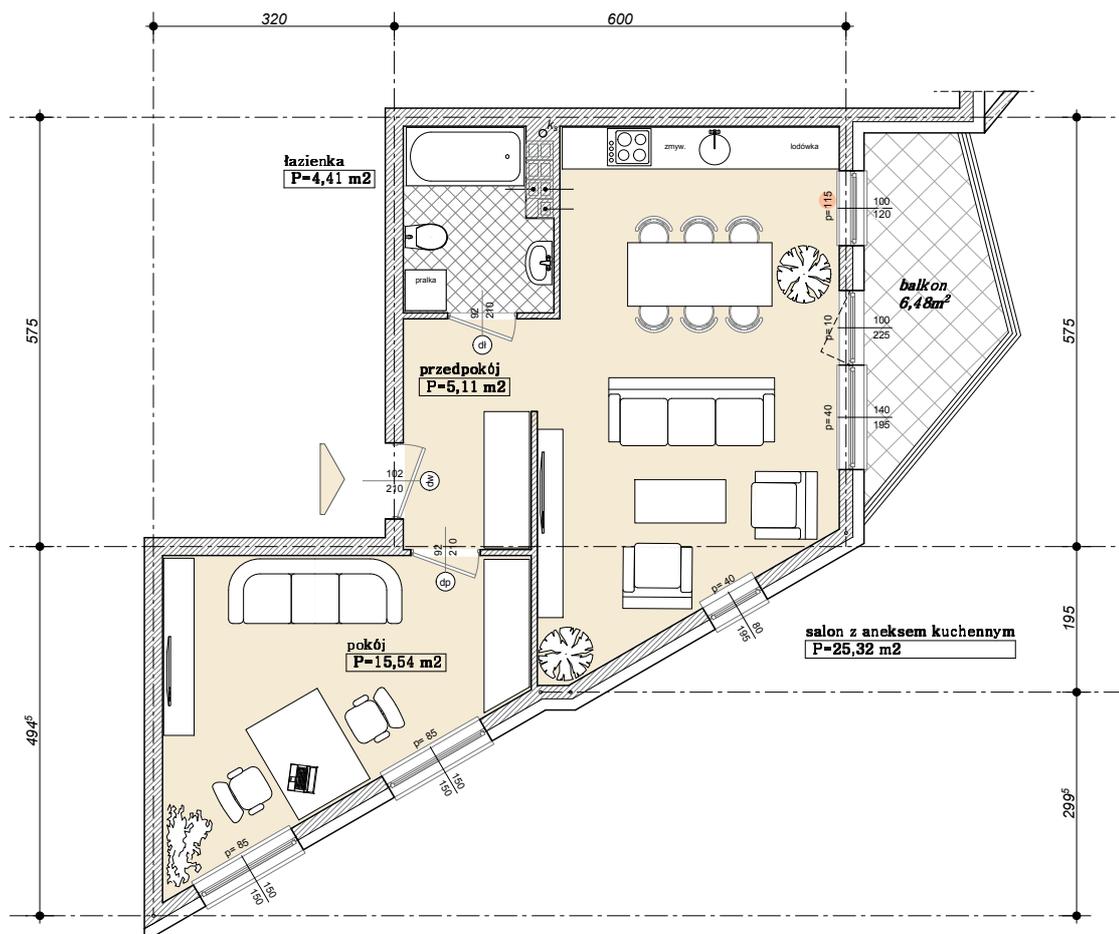

UWAGA: KARTA NINIEJSZA POKAZUJE UKŁAD FUNKCJONALNY WNIĘTRZ.ZASTRZEGA SIĘ MOŻLIWOŚĆ WPROWADZENIA NIEWIELKICH ZMIAN Z PRZYCZYŃ TECHNICZNYCH